


DEPARTEMENT DE LA MAYENNE (53)

S.I.A.F.P. de
SAINTE SUZANNE

Réseau d'adduction d'eau potable

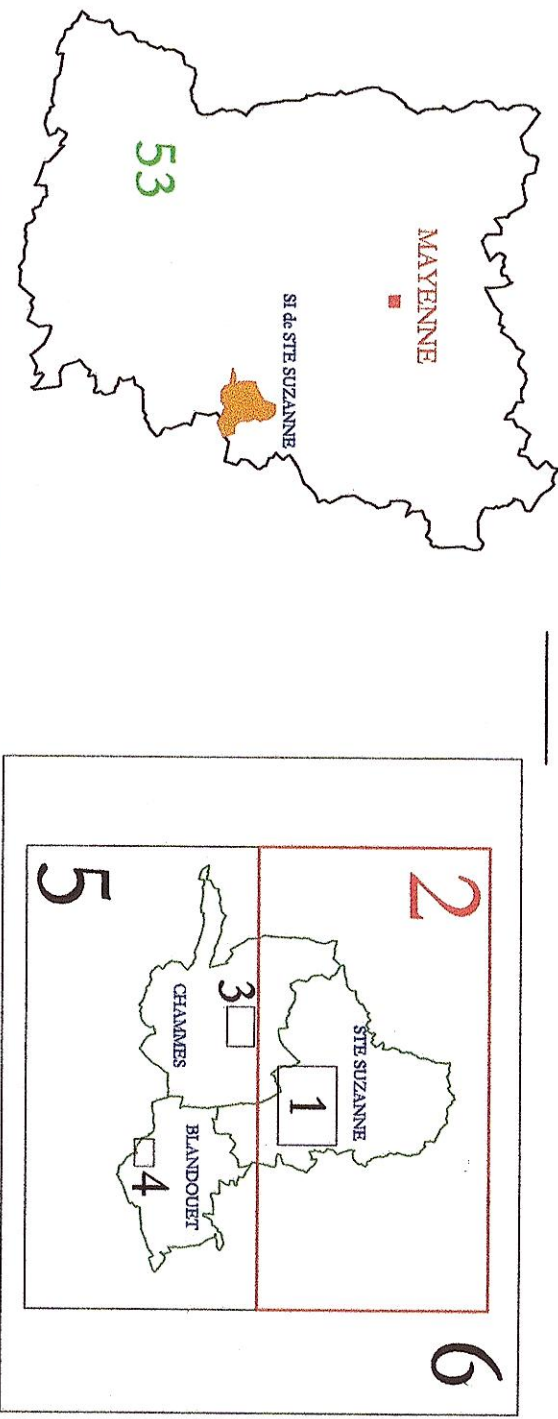

INDEXE		MISE A JOUR		MIS A JOUR PAR		MODIFICATIONS	
DESIGNATION :							
Alimentation des communes de STE SUZANNE et CHAMMES							
NOM DU FICHIER : caudseuzanne.dgn				PLAN N° : 2			
ECHOILE : 1/10 000				CREATION : 02/10/2007			
CONTRAT : U 0233				VERNIE LE : 03/08/2007			
				VERNIE PAR : O BRASSE			

